


Обои Спальня: **loymina**



Плитка Лоджия: - 6м2

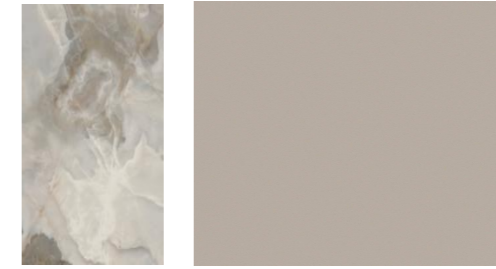

Краска Лоджия: Dulux Ultra Resist 10YY 30-106


Обои Гостиная: **loymina**



Обои Кухня: **loymina**



Цвет стен снаружи молдингов подобрать к фоновым обоям из палитры красок Dulux Bindo 7

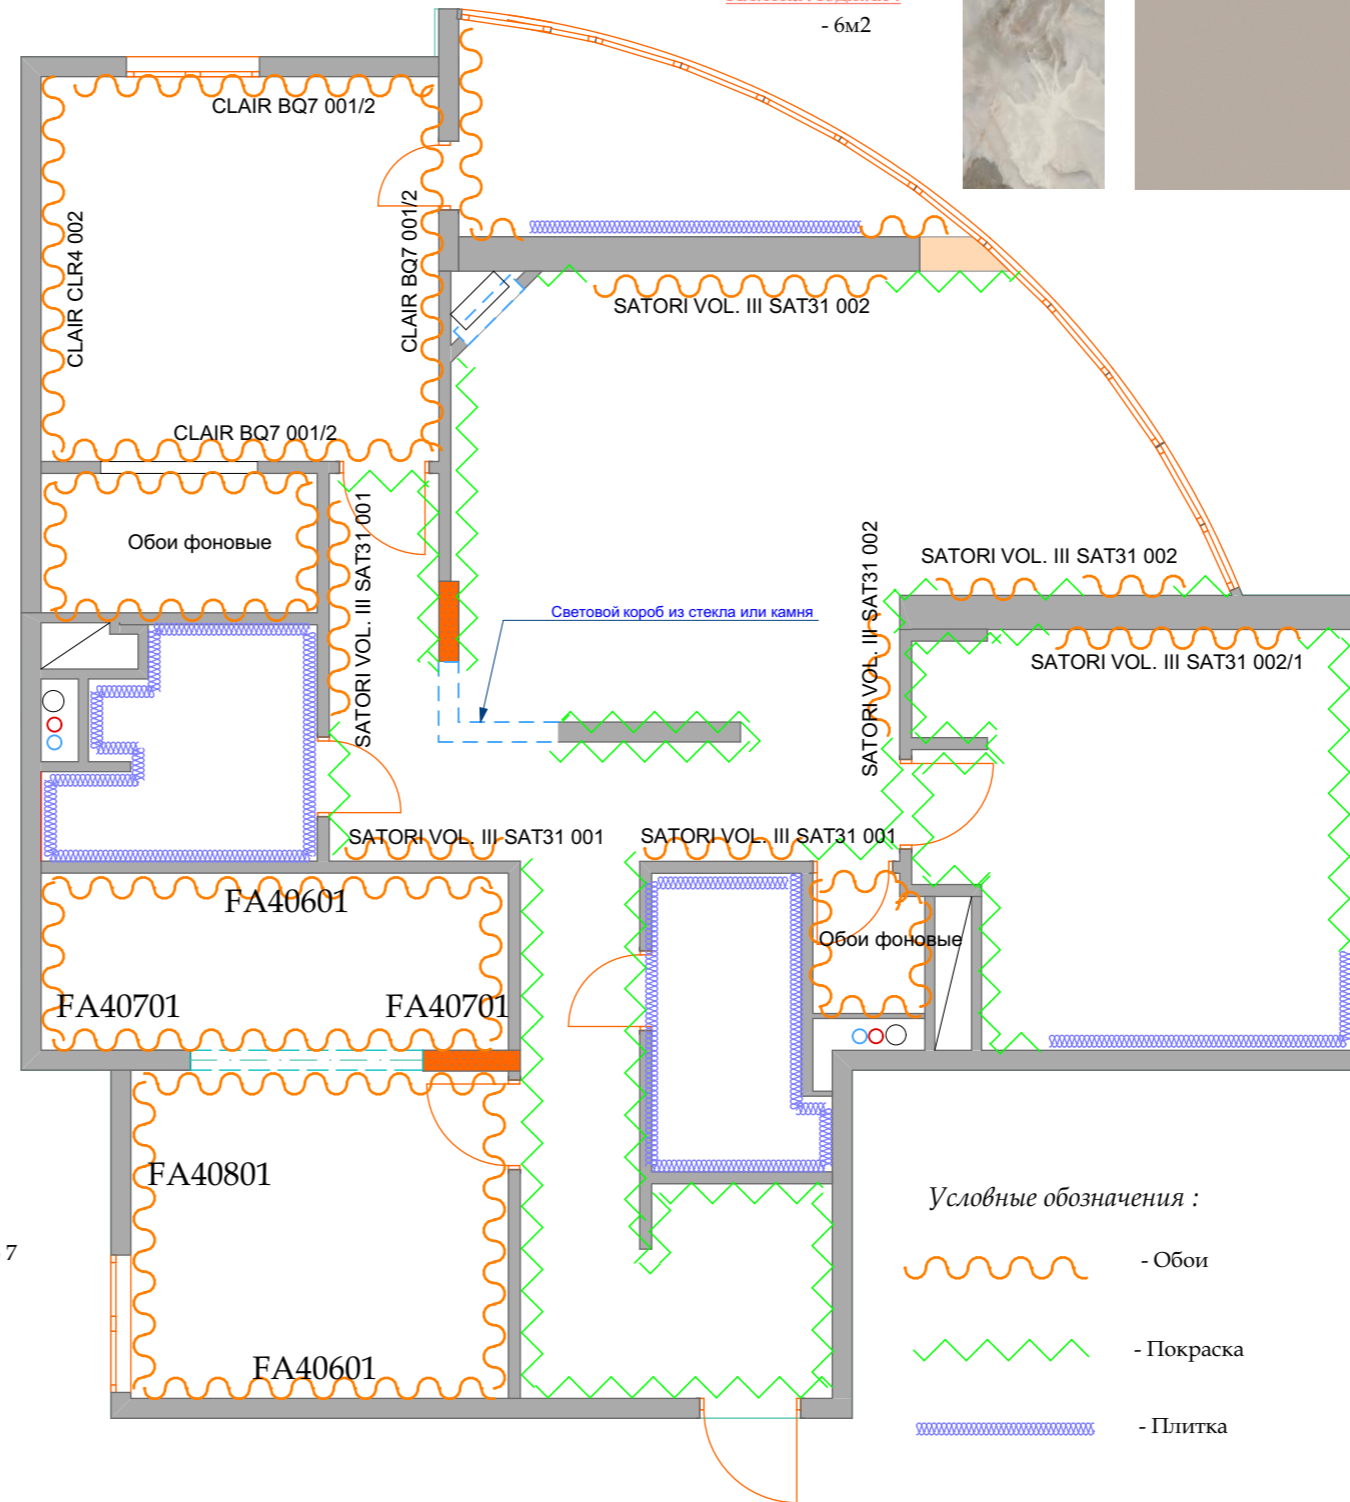


- Условные обозначения:
- Обои
 - Покраска
 - Плитка



Плитка фартук Кухня: Каменная мозаика Chakmaks Antic IVORY / TUMBLED



Обои Детская: **KT (Flagman Series) > Playdate Adventure**

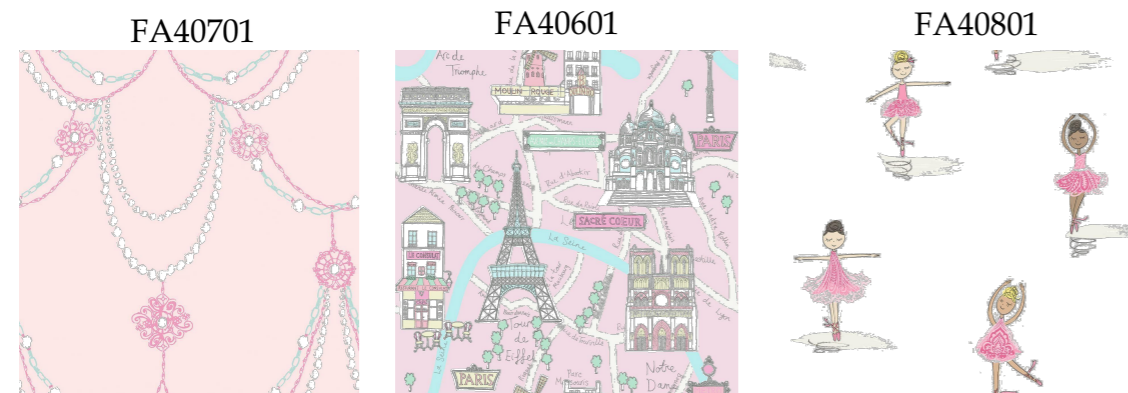

				Дизайн проект интерьера квартиры. г.Жуковский, ул. Лацкова д.1		
				Стадия	Лист	Листов
Арх.	Крыгина Татьяна			План отделки стен М 1:75		
				DESSEIN +79151021100		